



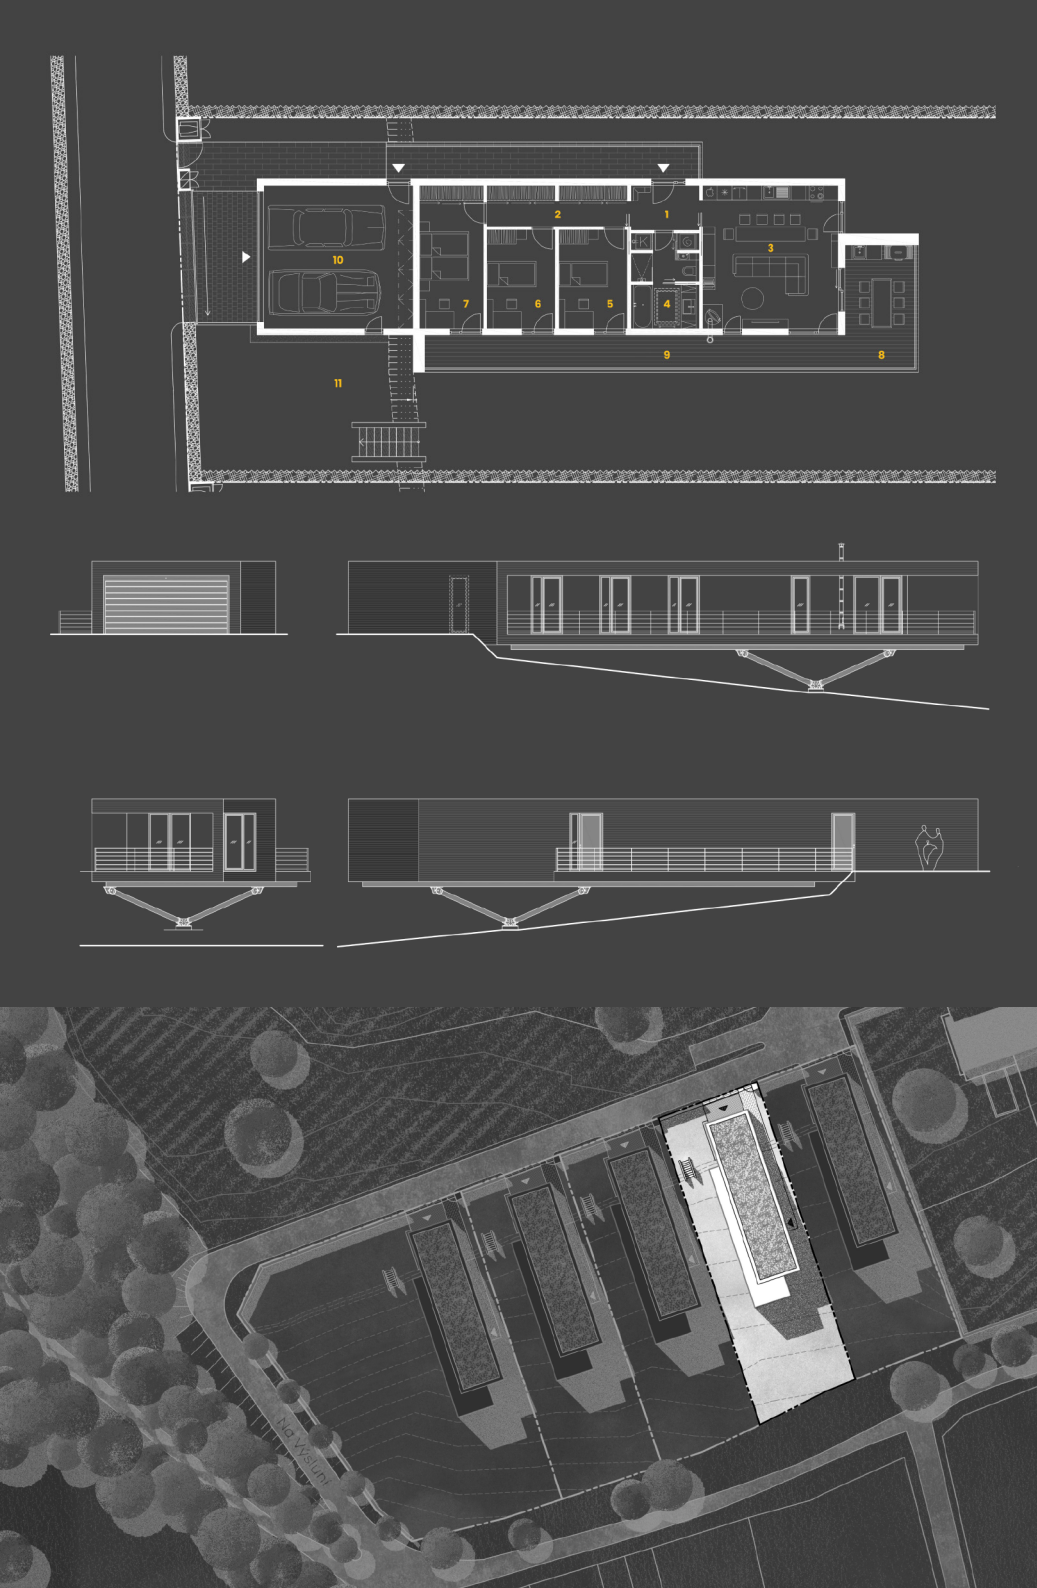

✉ info@domy-bilina.cz

☎ +420 606 672 070

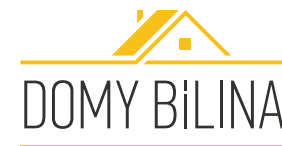

Dům 2

4+kk / 97 m²

1	Zádveří	5,4 m ²
2	Chodba	9,7 m ²
3	Obytná místnost s kuchyní	32,9 m ²
4	WC s lázní	10,6 m ²
5	Ložnice	11,5 m ²
6	Ložnice	11,5 m ²
7	Ložnice	15,4 m ²
Obytná plocha*		97 m ²
8	Terasa	15,6 m ²
9	Lodžie	27,7 m ²
10	Garáž	36,8 m ²
Celková plocha		175,1 m ²
11	Zahrada**	411 m ²
Cena vč. DPH		5 500 000 Kč

* čistá podlahová plocha všech místností domu, bez půdorysné plochy všech svislých nosných i nenosných konstrukcí uvnitř domu

** nepevněné plochy pozemku, tzn. bez zastavěných a zpevněných ploch

Domy Bílina s.r.o. | Lidická 219/12, 418 01 Bílina | IČ: 03022064 DIČ: CZ03022064

Společnost je vedená u Krajského soudu v Ústí nad Labem pod spisovou značkou C34223

